


ХОРИЗОНТАЛЕН ДЕТАЙЛ ПРИ ПРОЗОРЕЦ

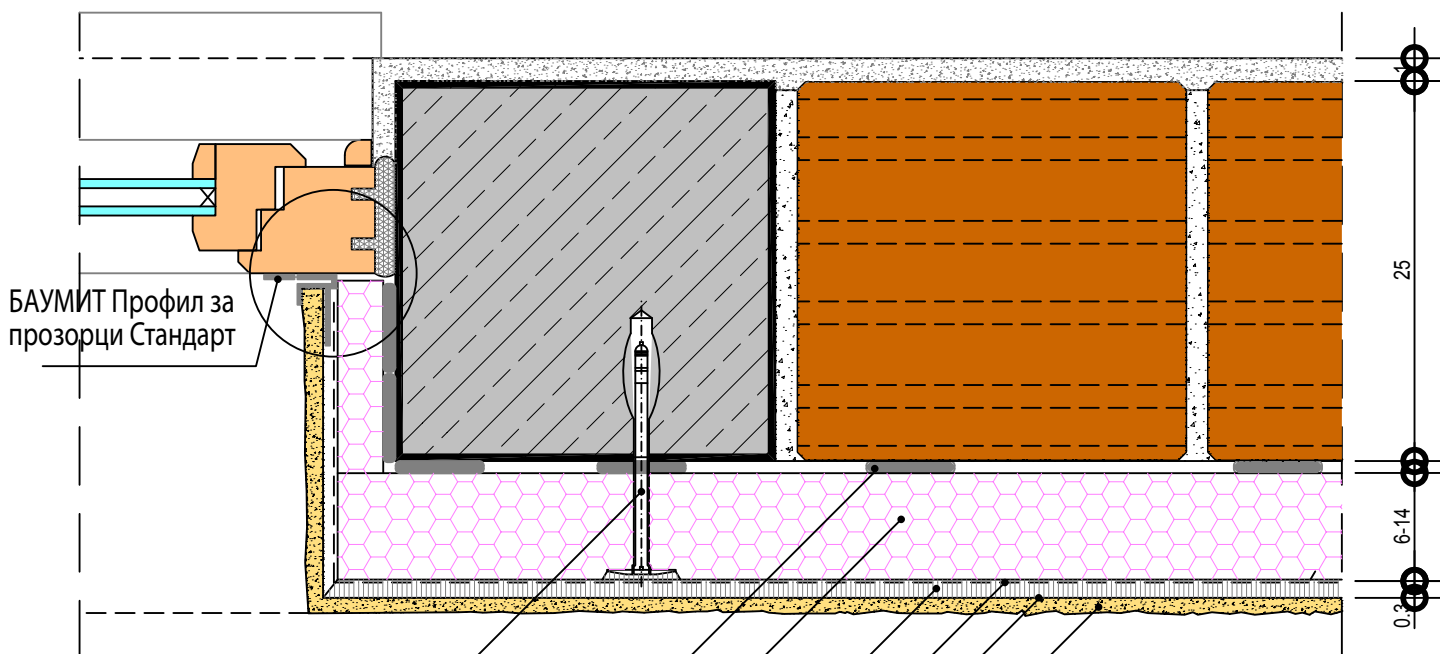

БАУМИТ Дюбел

БАУМИТ Лепило "Клебешпахтел"

БАУМИТ Топлоизолационни
плоскости EPS-F


БАУМИТ Шпакловка "Клебешпахтел"

БАУМИТ Стъклотекстилна мрежа

БАУМИТ Универсален грунд

БАУМИТ Структурна мазилка

БАУМИТ Профил за прозорци
Стандарт

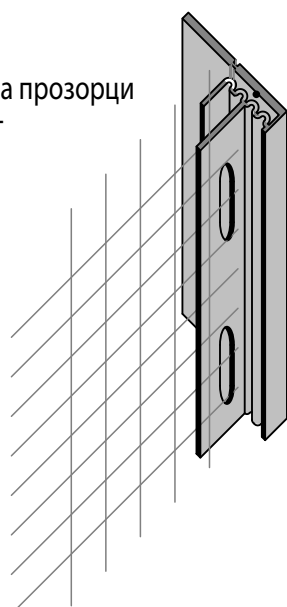

Протектор към профила,
който се откъсва след
полагане на мазилката

