КОНСТРУКТИВНИ ДЕТАЙЛИ ЗА ИЗПЪЛНЕНИЕ

БАУМИТ ВЪНШНА ТОПЛОИЗОЛАЦИОННА ИНТЕГРИРАНА СИСТЕМА EPS-F
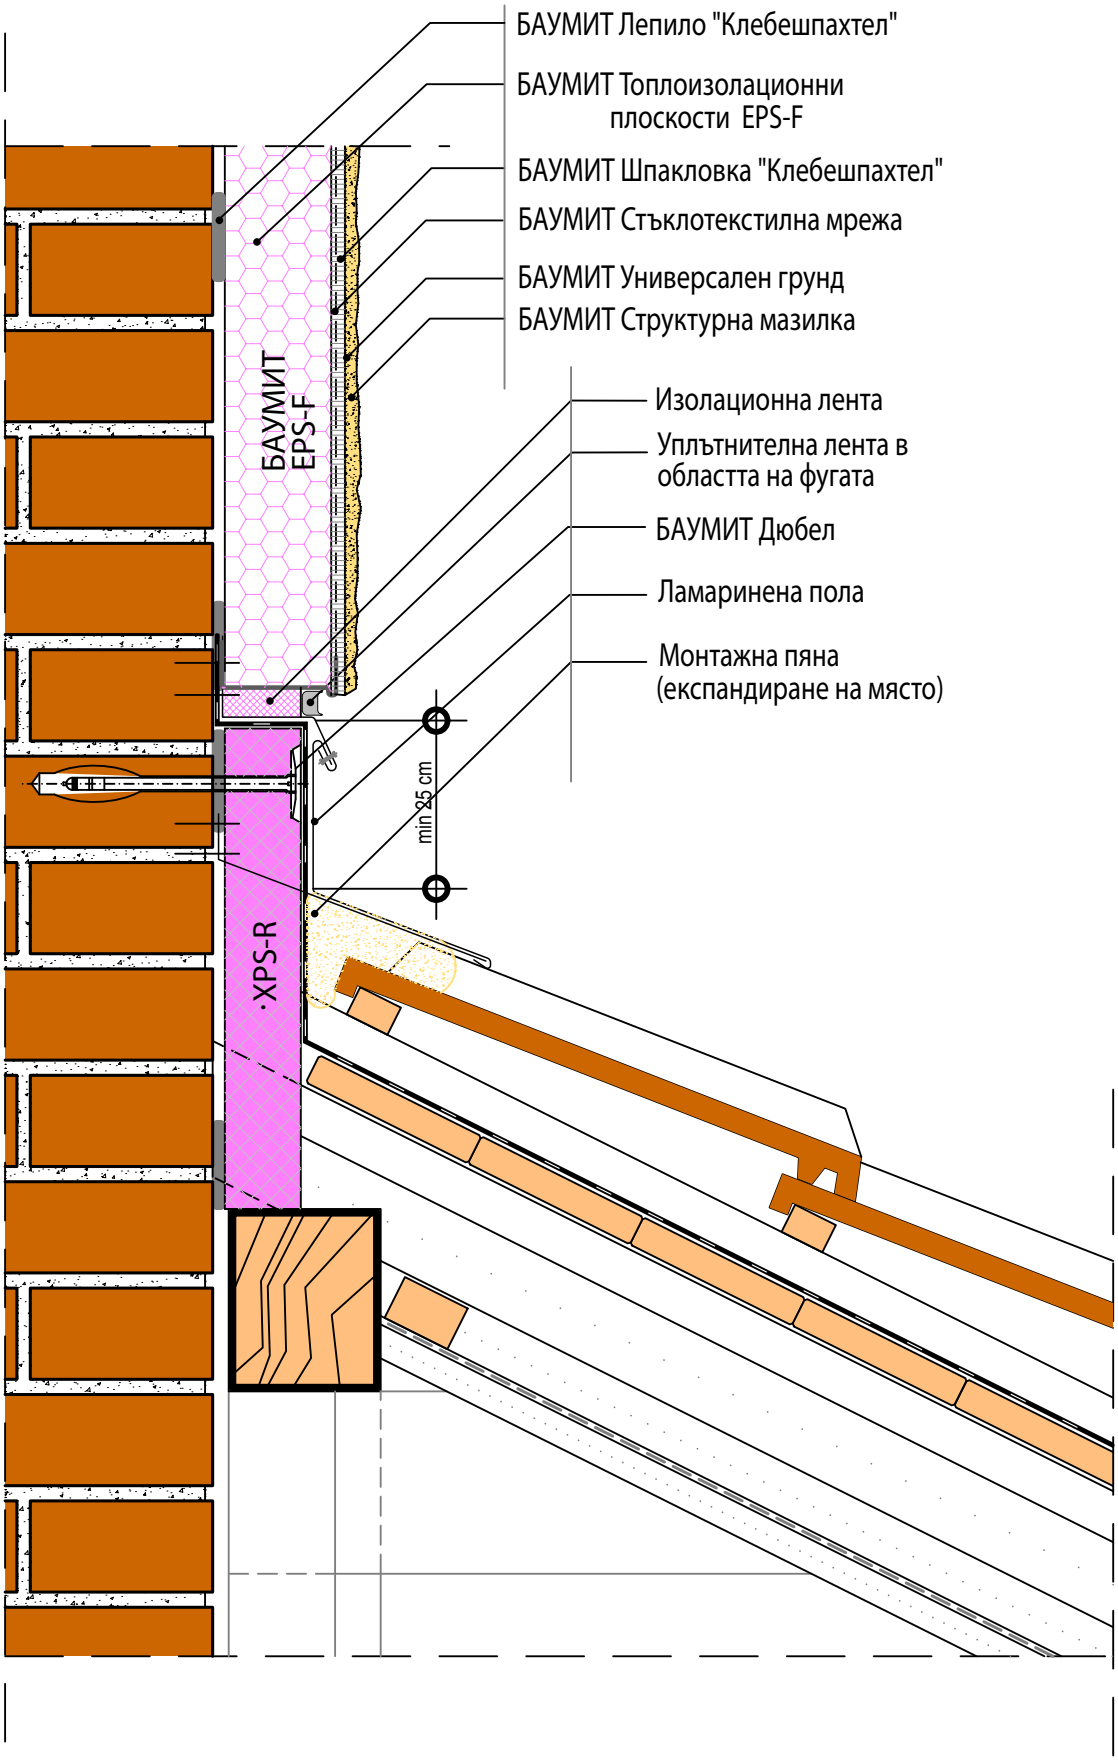
ДЕТАЙЛ - ПРЕХОД НА СКАТЕН ПОКРИВ КЪМ СТЕНА